


Fase-2A

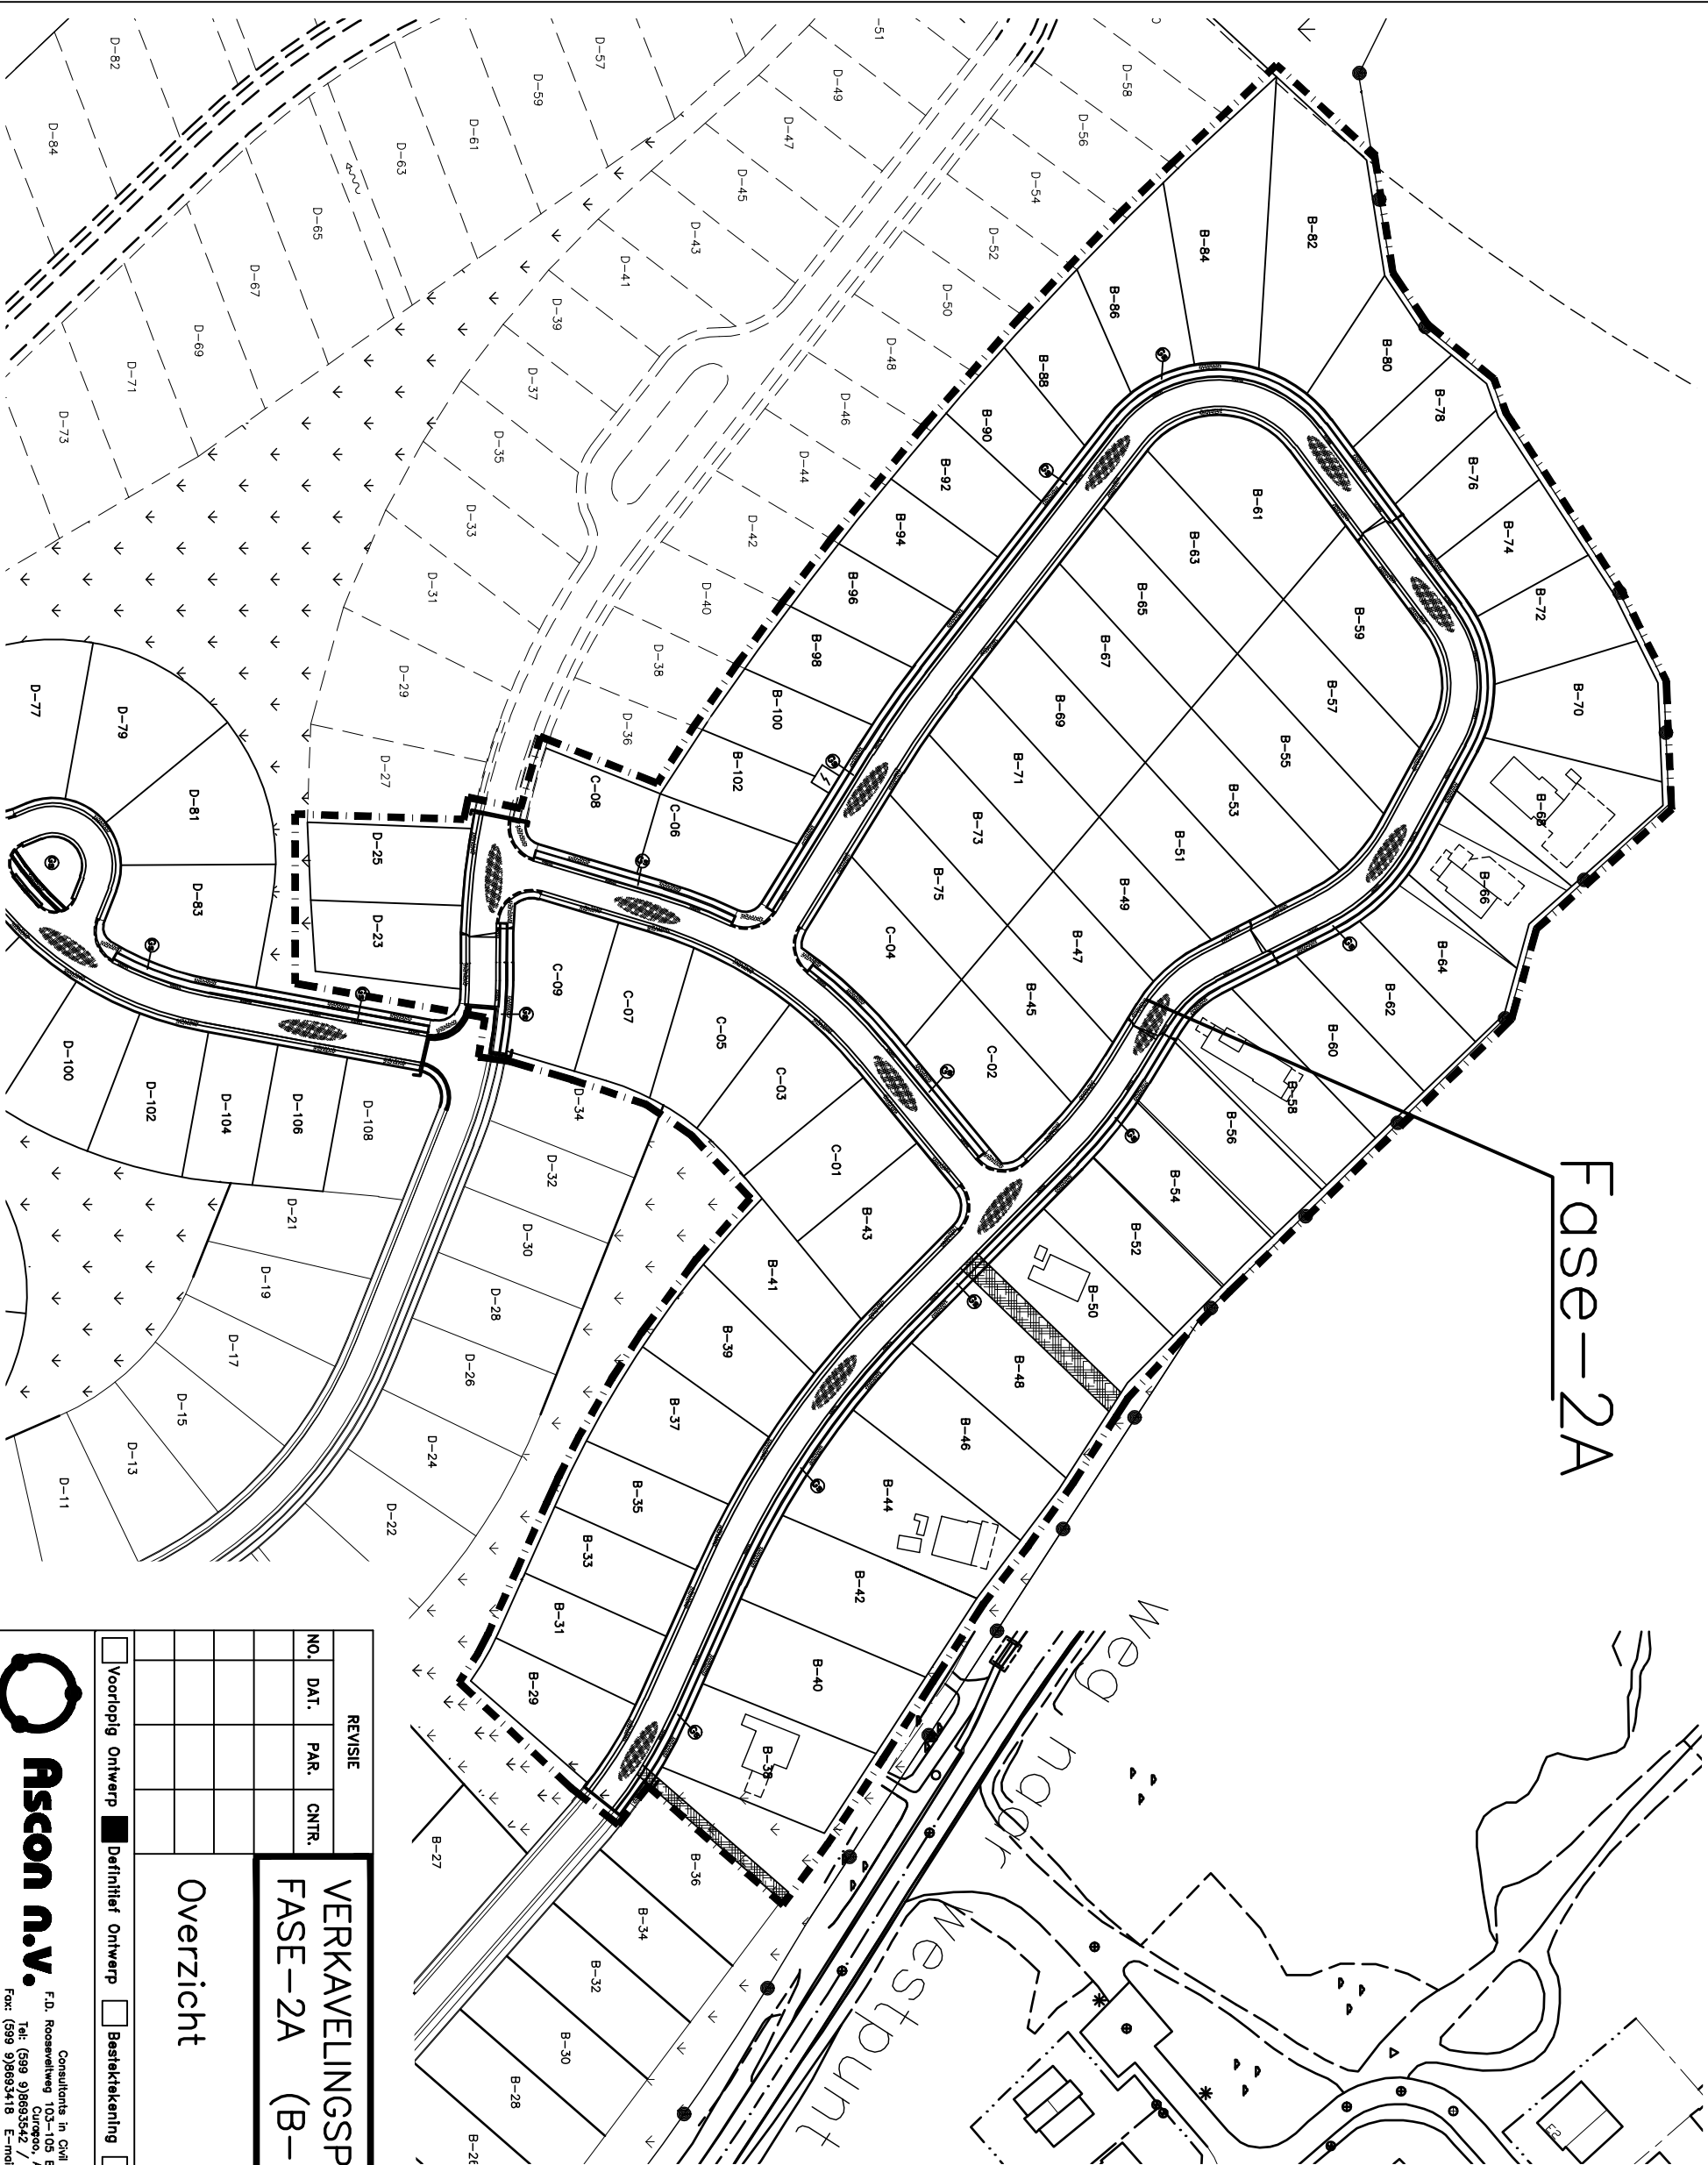

VERKAVELINGSPLAN HARMONIE
FASE-2A (B-C-D)

Overzicht

REVISIE				VERKAVELINGSPLAN HARMONIE FASE-2A (B-C-D)			
NO.	DAT.	PAR.	CNTR.				
				Overzicht			
☐ Voorlopig Ontwerp ☒ Definitief Ontwerp ☐ Bestektekening ☐ Werktekening				DAT.	PAR.		
				12/12/13	G.M.	TEK.	
						CNTR.	
				SCHAAL	1:1500		



Consultants in Civil Engineering
F.D. Roosaalweg 103-105 B/C P.O. box 3047
Curacao, AN
Tel: (599 9)8693542 / (599 9)8693569
Fax: (599 9)8693418 E-mail: asconnv@xrt.com

ARCHIEFNR. 1201001-05
PROJ. 12.010
BLAD _